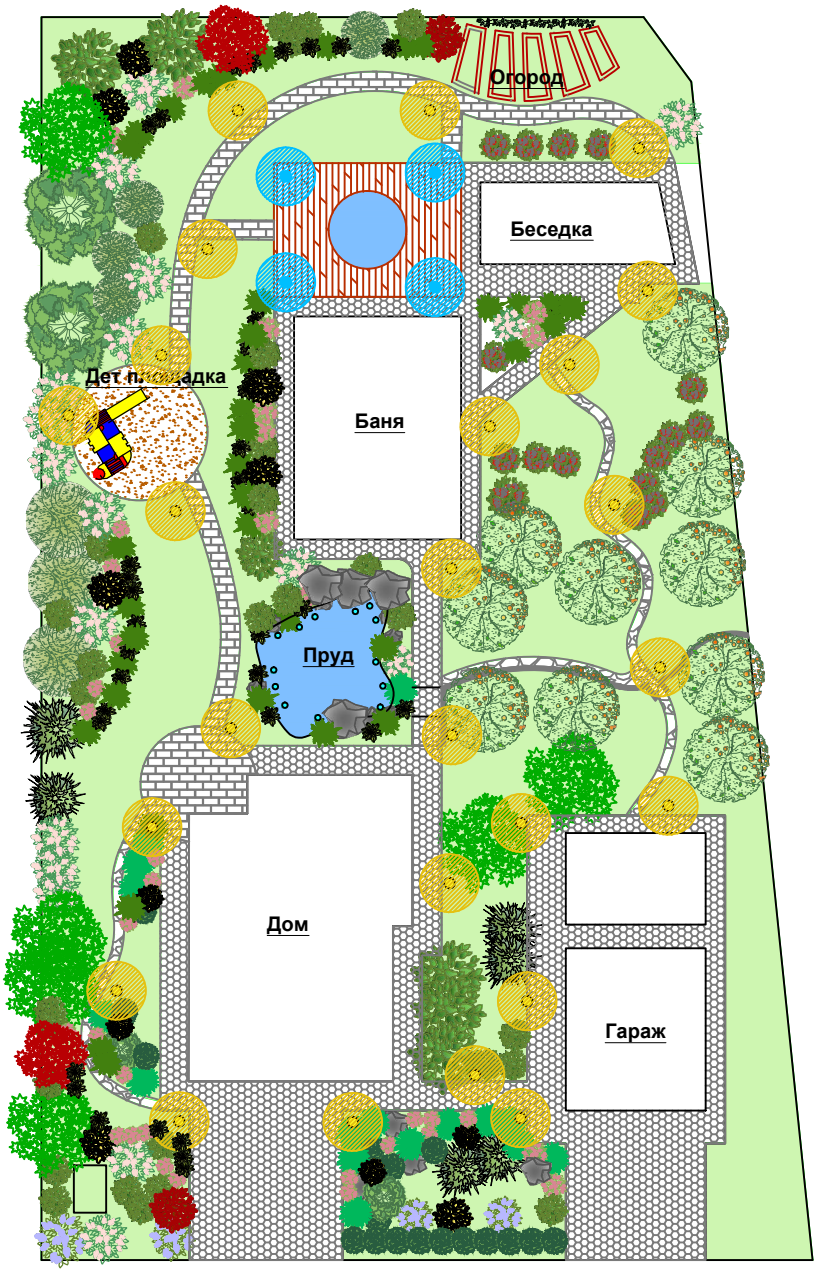

Условные обозначения

Освещение участка

высота 80-100см 25шт

Подсветка водоема 13шт

Освещение патио

высота 30-40см 4 шт

				Объект: Московская область, р-н. Истринский , пос. Рождествено		
Архитектор	ОстроумоваЮ.Н			ПЛАН ОСВЕЩЕНИЯ М. 1:250	Стадия	Лист	Листов
					РП	1	1
					ООО "Зеленый Мир"		